MiC-PNL_DE-PCM-DG-PNRR-0000001 - 27-Giugno-2024-1 (rev.)

ARCHIVIO DI STATO DI PISA - SEDE PRINCIPALE

PALAZZO TOSCANELLI

INQUADRAMENTO CARTOGRAFICO

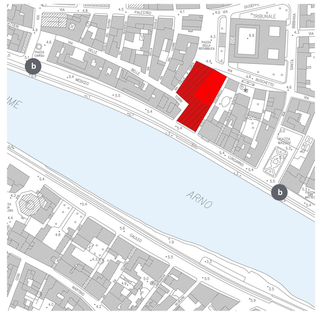

Come si raggiunge?

- a A piedi partendo dalla Stazione di Pisa Centrale
- b Autobus (Linea Mediceo 1 e Mediceo 2)
- c Autovettura

STORIA

La storia e l'evoluzione architettonica del palazzo, originariamente di stampo medievale, è strettamente connessa alla ricca famiglia dei Lanfranchi di Pisa, la quale, nel Cinquecento investì grossi quantitativi di denaro per la ristrutturazione radicale in chiave rinascimentale del palazzo.
Nell'Ottocento, ancora di proprietà dei Lanfranchi, ebbe ospiti illustri tra cui Lord George Gordon Byron, per circa un anno.
Nel 1827 il palazzo fu venduto ad Antonio Toscanelli, che con il supporto del famoso architetto Alessandro Gherardesca, apportò numerose modifiche volte a denunciare la ricchezza e l'importanza dei nuovi proprietari.
Nel 1870, a causa di investimenti mal riusciti, la famiglia Toscanelli fu costretta alla vendita di diverse proprietà, tra cui il proprio il palazzo del Lungarno che fu acquistato dallo Stato e destinato ad Archivio.

PROPOSTE PROGETTUALI

Legenda

- Pannello informativo da installare
- Pannello video informativo da installare
- Montascale esistente
- Ascensore esistente
- Rampa per piccoli dislivelli da installare
- Percorso Loges
- Percorso di visita
- Percorso con autovettura per raggiungere il parcheggio dedicato
- Area da adibire a parcheggio dedicato

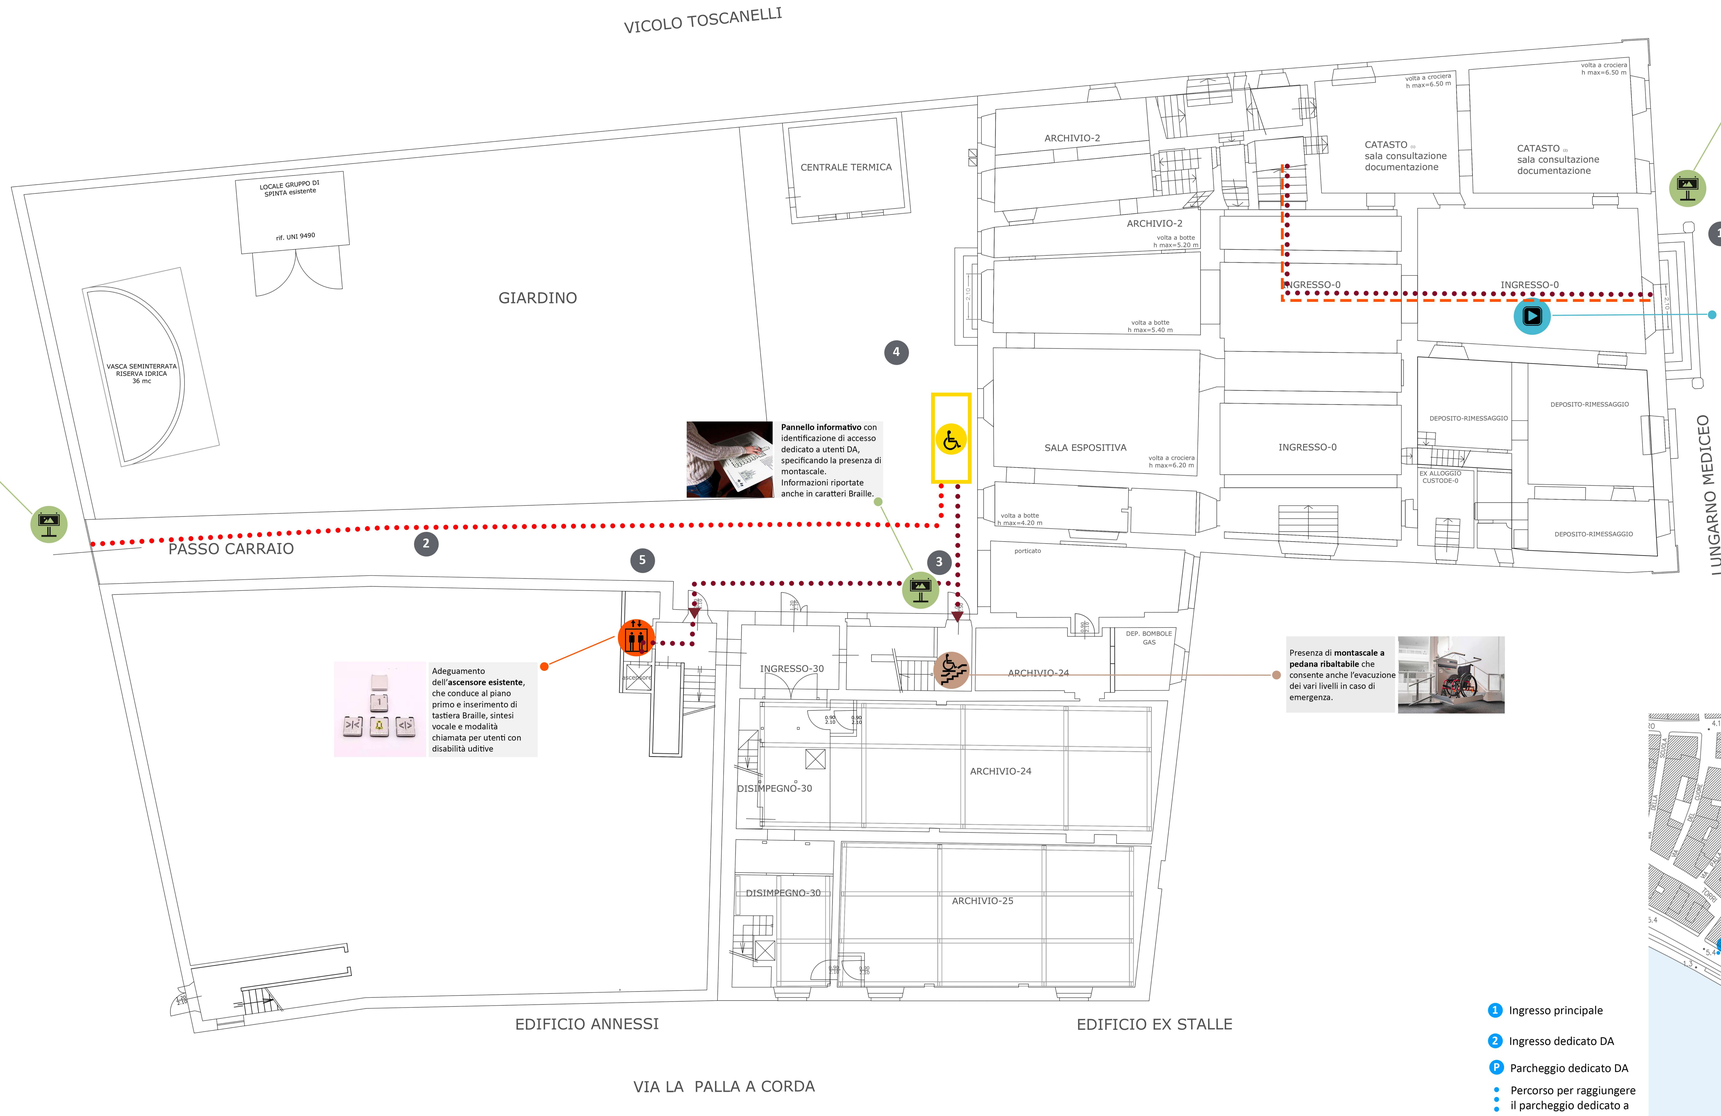

Pannello informativo con identificazione di accesso principale, con indicazione della presenza di un secondo accesso lato P.zza della Repubblica per utenti DA con difficoltà motorie e presenza di parcheggio dedicato. Informazioni riportate anche in caratteri Braille.

Video in italiano, inglese, lingua dei segni, sottottolato sulla storia del fabbricato, delle caratteristiche architettoniche, degli spazi presenti.
Il video conterrà anche informazioni di carattere generale sui percorsi, sulla collocazione dei servizi igienici, sulle modalità di comportamento in caso di emergenza.

Pannello informativo con identificazione di accesso dedicato a utenti DA, con presenza di parcheggio dedicato. Informazioni riportate anche in caratteri Braille.

Pannello informativo con identificazione di accesso dedicato a utenti DA, specificando la presenza di montascale. Informazioni riportate anche in caratteri Braille.

Adeguamento dell'**ascensore esistente**, che conduce al piano primo e inserimento di tastiera Braille, sintesi vocale e modalità chiamata per utenti con disabilità uditive

Presenza di **montascale a pedana ribaltabile** che consente anche l'evacuzione dei vari livelli in caso di emergenza.

- 1 Ingresso principale
- 2 Ingresso dedicato DA
- P Parcheggio dedicato DA
- Percorso per raggiungere il parcheggio dedicato a DA

RIELIEVO FOTOGRAFICO DELLO STATO ATTUALE

1 Ingresso principale con presenza di gradini; assenza di pannelli informativi.

2 Ingresso secondario da adeguare ad accesso dedicato a utenti Diversamente Abili.

3 Ingresso secondario su cui inserire rampa per piccoli dislivelli

4 Area da adibire ad parcheggio riservato a utenti Diversamente Abili.

5 Ascensore che consente di raggiungere solo il piano primo

Finanziato dall'Unione europea NextGenerationEU

"Missione 1 Investimento 1.2 "Rimozione delle barriere fisiche e cognitive in musei, biblioteche e archivi (M1C3)"

Piano per l'eliminazione delle barriere architettoniche (P.E.B.A.) dell'Archivio di Stato di Pisa - sede principale - **Palazzo Toscanelli**

Direttore scientifico: Dott.ssa Jaleh Bahrabadi
Indirizzo: Lungarno Mediceo, 30, 56127 Pisa (PI)
Telefono: 050-542784
Email:as-pi@cultura.gov.it

Progettista: Arch. Nicola Pappagallo
Iscritto all'Ordine degli Architetti P.P.C. di Massa Carrara, al n.583

PIANTA PIANO TERRA
Scala 1:100

Revisione Giugno 2024

01