PROGETTO_PE-PI-2-2-PR-TOSCANELLI-00000001-01 - 20 Giugno 2024 alle 12:14:05

PROPOSTE PROGETTUALI

Legenda

- Pannello informativo da installare
- Pannello video informativo da installare
- Servoscala esistente
- Ascensore esistente da adeguare
- Servizio igienico accessibile esistente
- Percorso di visita

Pannello informativo con identificazione dell'accesso alla sala di consultazione, attraversando la quale si raggiunge il servizio igienico accessibile.
Informazioni riportate anche in caratteri Braille e lingua inglese.

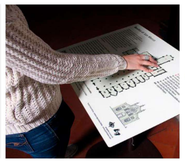

Video in italiano, inglese, lingua dei segni, sottotitolato con descrizione delle caratteristiche della sala con particolare riguardo per gli affreschi presenti. Breve excurus sugli eventi realizzati e su
quelli in programmazione.
Il video conterrà anche informazioni di carattere generale sui percorsi, sulla collocazione dei servizi igienici, sulle modalità di comportamento in caso di emergenza.

Presenza di **montascale a pedana ribaltabile** che consente l'evacuzione dei vari livelli in caso di emergenza.

Adeguamento dell'**ascensore esistente**, che conduce al piano primo e inserimento di tastiera Braille, sintesi vocale e modalità chiamata per utenti con disabilità uditive.

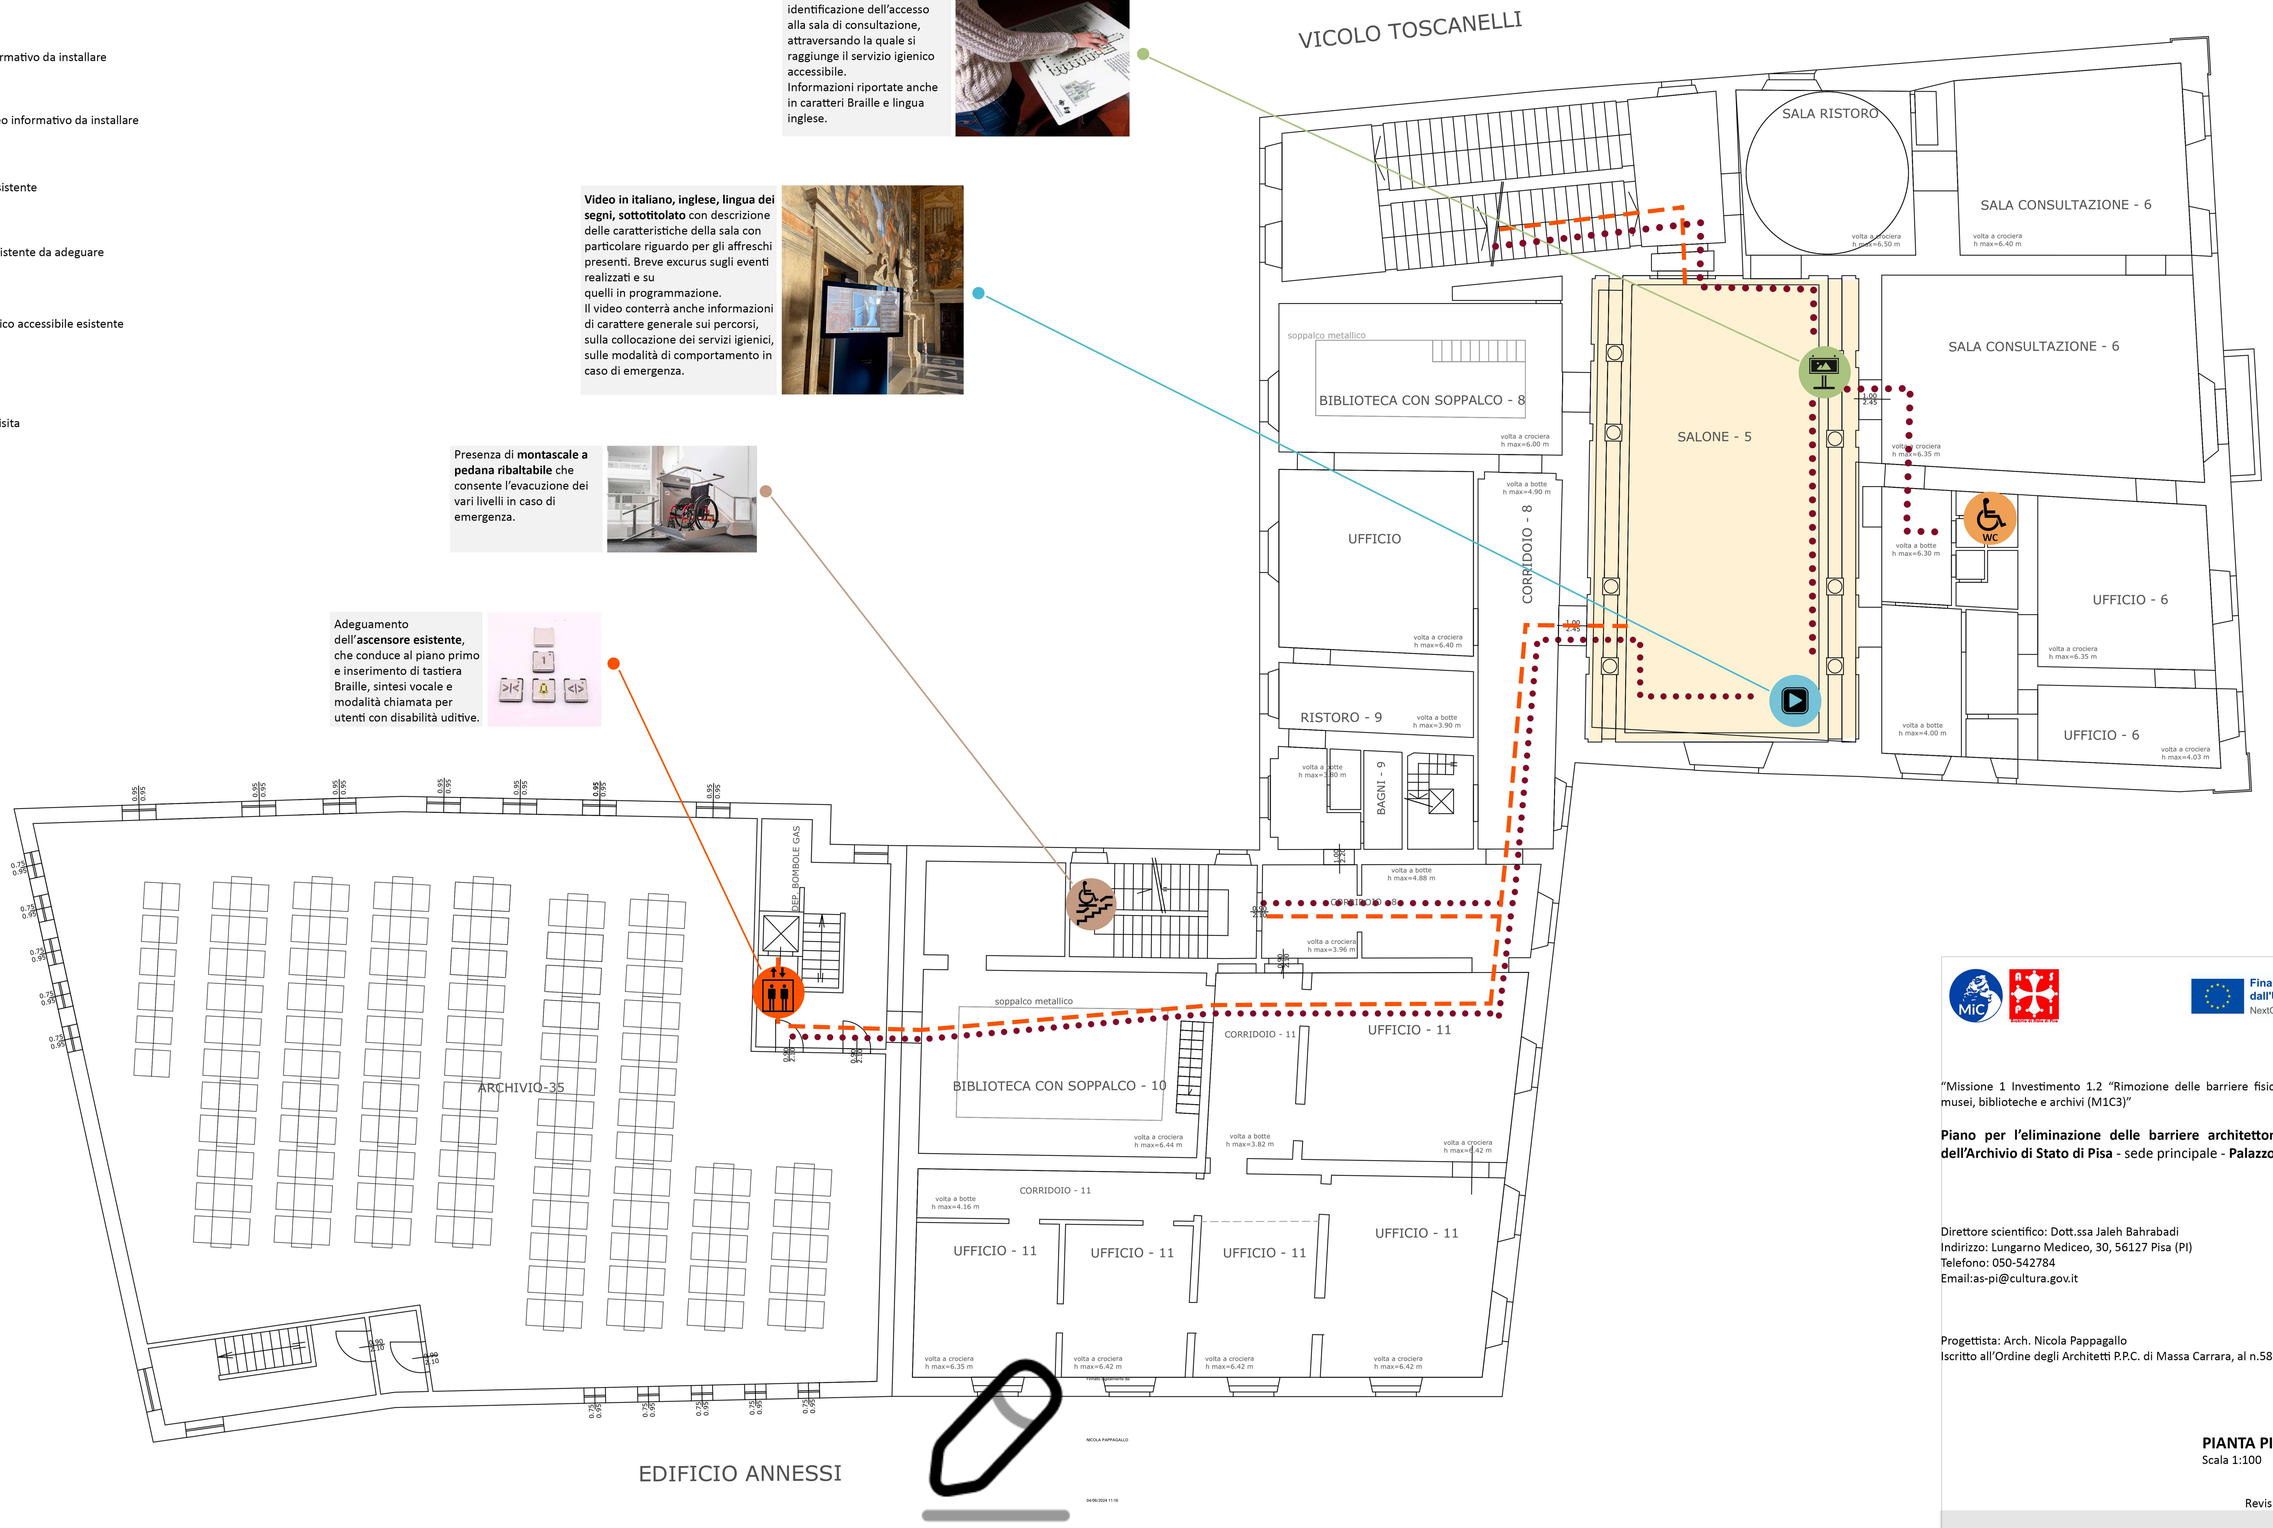

Finanziato dall'Unione europea NextGenerationEU

"Missione 1 Investimento 1.2 "Rimozione delle barriere fisiche e cognitive in musei, biblioteche e archivi (M1C3)"

Piano per l'eliminazione delle barriere architettoniche (P.E.B.A.) dell'Archivio di Stato di Pisa - sede principale - **Palazzo Toscanelli**

Direttore scientifico: Dott.ssa Jaleh Bahrabadi
Indirizzo: Lungarno Mediceo, 30, 56127 Pisa (PI)
Telefono: 050-542784
Email:as-pi@cultura.gov.it

Progettista: Arch. Nicola Pappagallo
Iscritto all'Ordine degli Architetti P.P.C. di Massa Carrara, al n.583

PIANTA PIANO PRIMO
Scala 1:100

Revisione Giugno 2024

02