MiC|MiC_AS-PI|11/06/2024|0006230-I - Allegato Utente 1 (001)

# ARCHIVIO DI STATO DI PISA - SEDE DISTACCATA
# LOGGE DI BANCHI

## INQUADRAMENTO CARTOGRAFICO

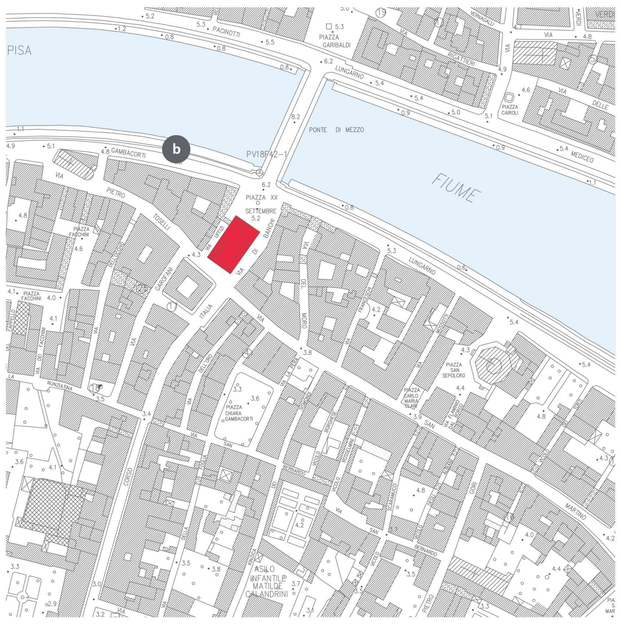


**Come si raggiunge?**

- **a** A piedi partendo dalla Stazione di Pisa Centrale
- **b** Autobus (Linea Gambacorti 1)
- **c** Autovettura

## STORIA

L'edificazione delle Logge di Banchi risale al 1606 su progetto del famoso architetto fiorentino Bernardo Buontalenti, per volere di del Granduca Ferdinando I dei Medici. Il piano terra, suddiviso in otto campate, venne da utilizzato inizialmente per il mercato della lana e della seta e successivamente dei cereali. Il piano superiore era utilizzato come sede dell'Ufficio dei Fossi, un'importante magistratura cittadina .
L'impianto Seicentesco subì nel corso del tempo varie modifiche: il rialzamento dell'edificio, la sostituzione del frontone barocco con quello triangolare oggi visibile, al cui centro venne collocato lo stemma sabaudo .
Nel 1865 all'Ufficio dei Fossi subentrò l'Archivio di Stato e in concomitanza di questo evento fu costruito il passaggio che collega la Loggia a Palazzo Gambacorti, sede del Comune di Pisa

## PROPOSTE PROGETTUALI
Legenda

- Pannello informativo da installare
- Pannello video informativo da installare
- Piattaforma elevatrice da installare
- Ascensore esistente
- Percorso di visita
- Percorso Loges

**Pannello informativo** con collocazione dell'accesso, dell'ascensore, delle scale; indicazioni sulla collocazione dei servizi igienici, compreso uno accessibile, al piano interrato e presenza di parcheggio dedicato. Informazioni riportate anche in caratteri Braille.

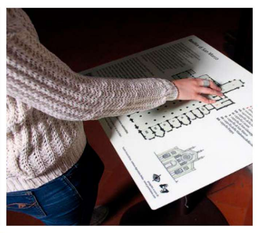

Installazione di **piattaforma elevatrice** per consentire il superamento del dislivello presente all'accesso dell'Archivio di Stato, al posto dell'attuale rampa provvisoria.

**Video in italiano, inglese, lingua dei segni, sottotitolato** con la storia del palazzo e la descrizione delle caratteristiche architettoniche della struttura.
Breve excurus sugli eventi in programmazione.
Il video conterrà anche informazioni di carattere generale sui percorsi, sulla collocazione dei servizi igienici, sulle modalità di comportamento in caso di emergenza.

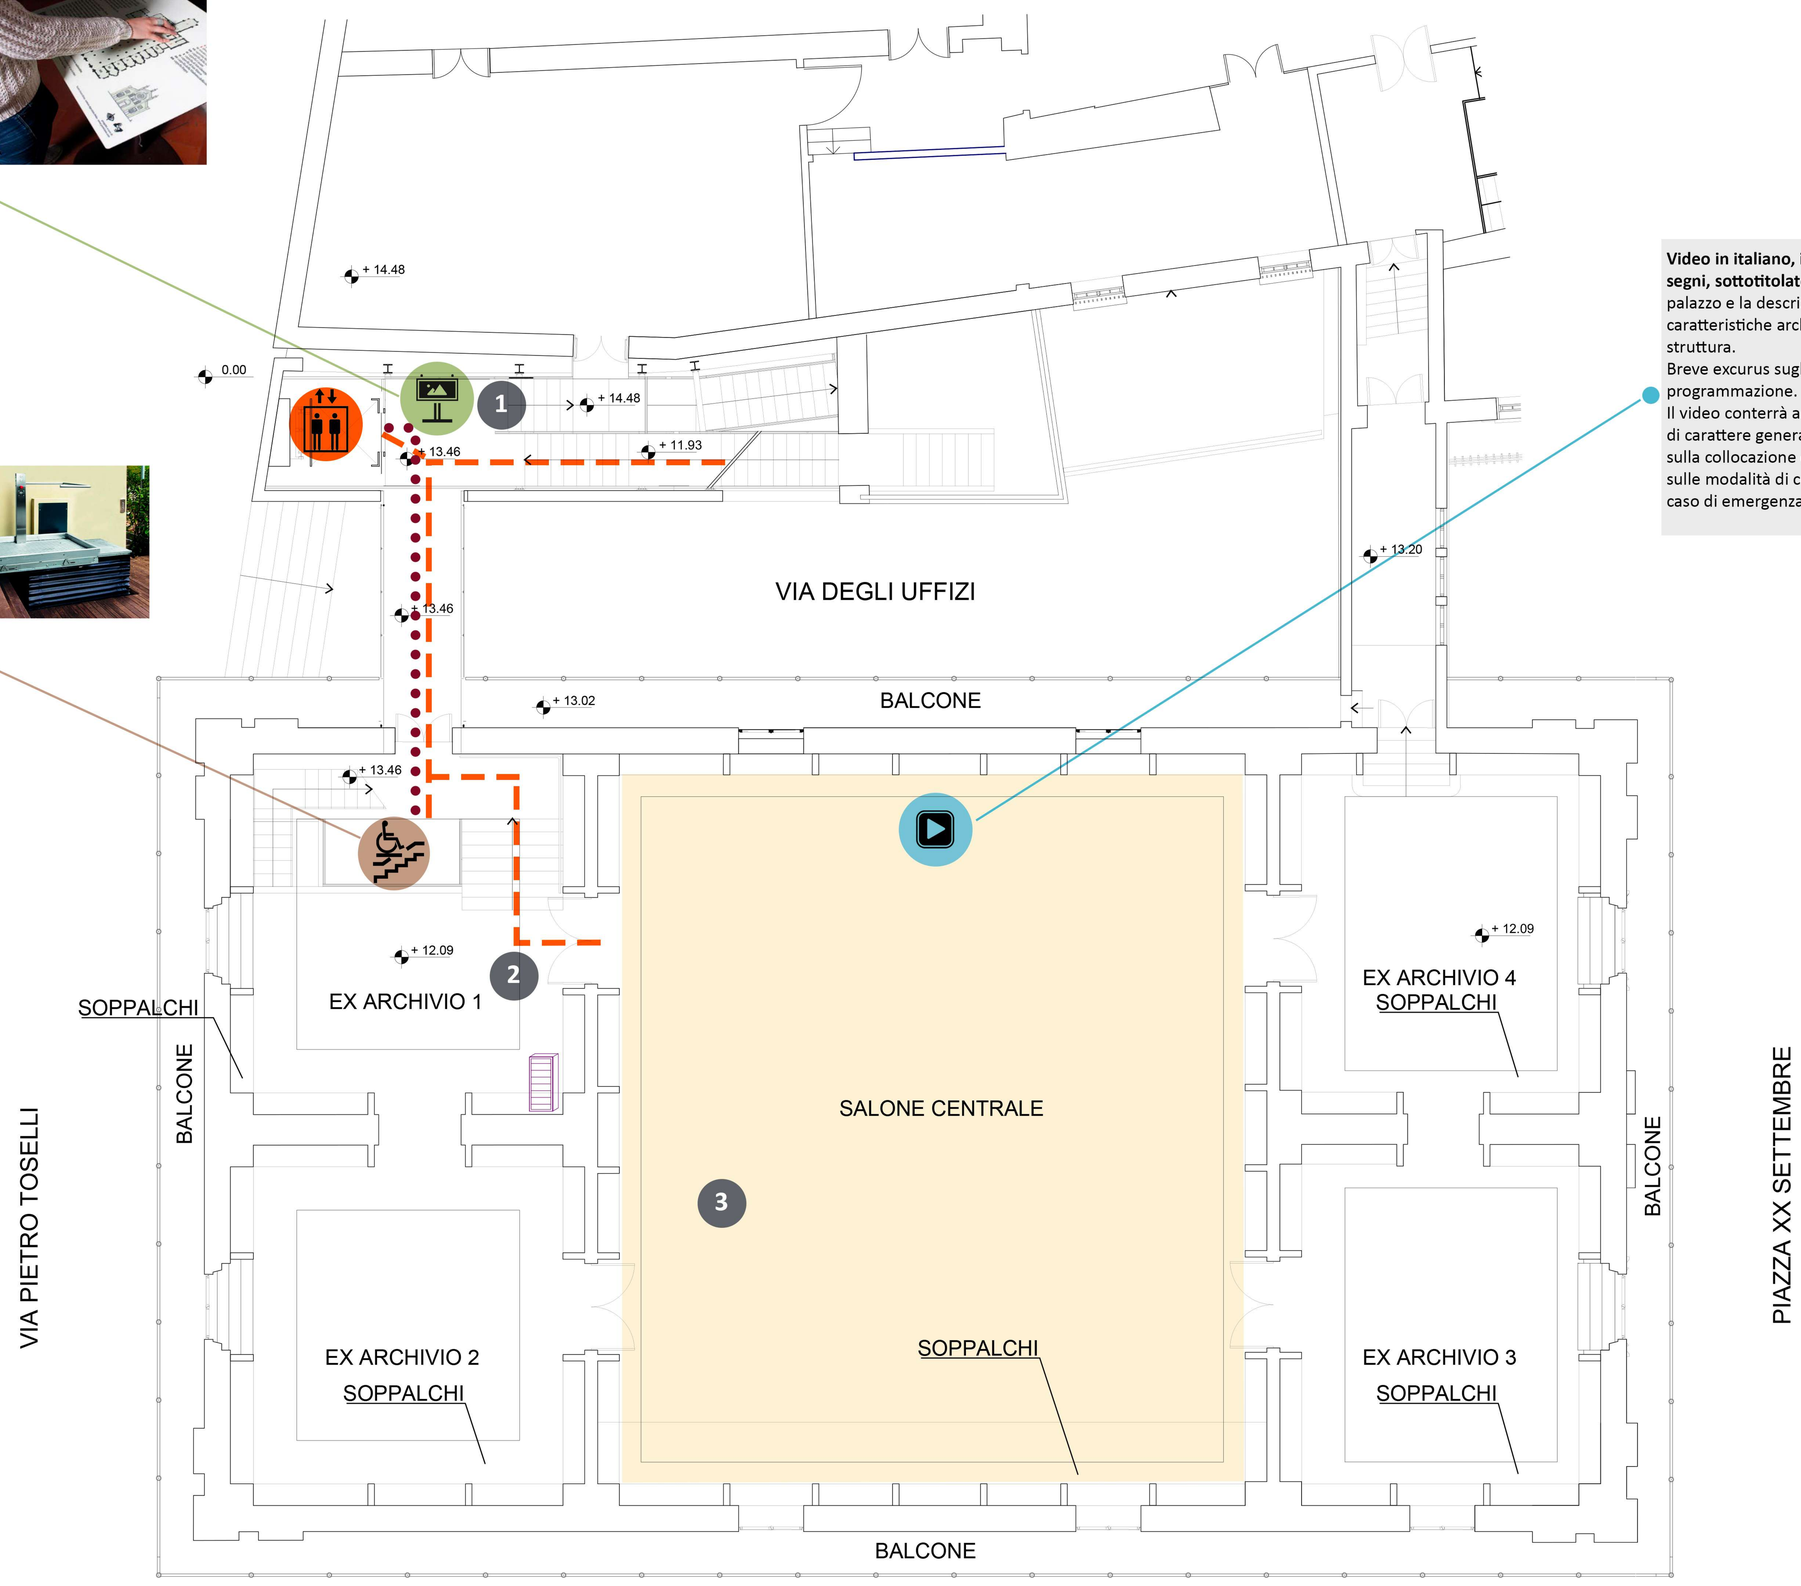


Ascensore che conduce al piano primo all'Archivio di Stato; assenza di pannelli informativi.

1

Pedana all'ingresso dell'Archvio di Stato per superare il dislivello tra la passerella di accesso e le sale interne.

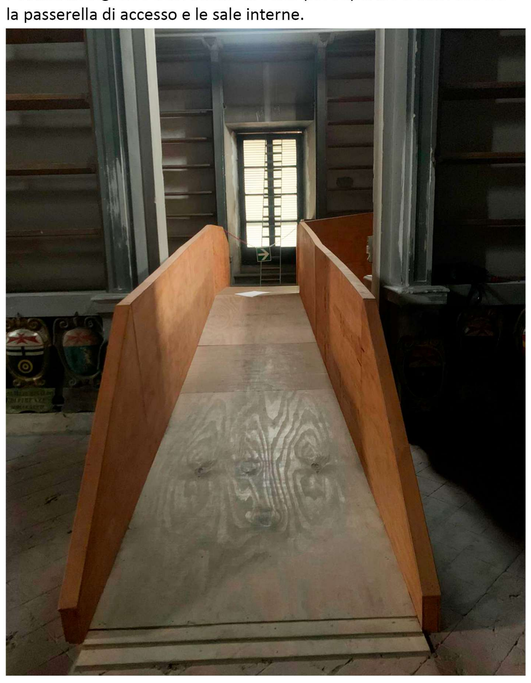

2

Salone centrale dall'archivio.

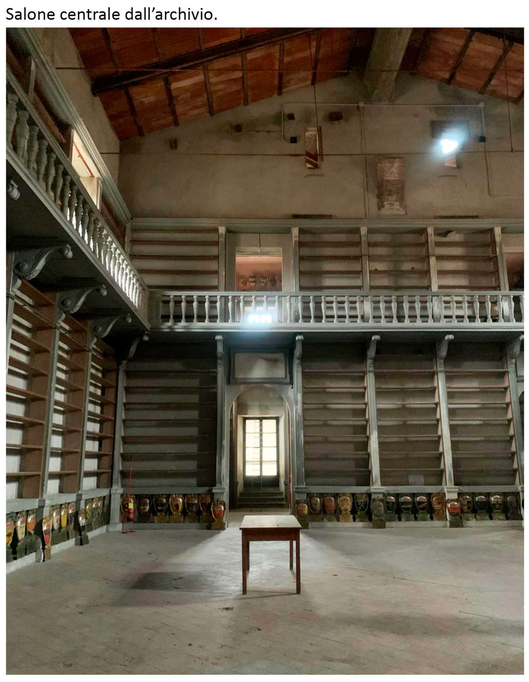

3

Finanziato dall'Unione europea
NextGenerationEU

"Missione 1 Investimento 1.2 "Rimozione delle barriere fisiche e cognitive in musei, biblioteche e archivi (M1C3)"

**Piano per l'eliminazione delle barriere architettoniche (P.E.B.A.) dell'Archivio di Stato di Pisa** - sede distaccata - **Logge di Banchi**

Direttore scientifico: Dott.ssa Jaleh Bahrabadi
Indirizzo: Via degli Uffizi 2 - 56127 Pisa (PI)
Telefono: 050-542784
Email:as-pi@cultura.gov.it

Progettista: Arch. Nicola Gallo
Iscritto all'Ordine degli Architetti P.P.C. di Massa Carrara, al n.345

**PIANTA PIANO PRIMO**
Scala 1:100

Revisione Giugno 2024